

ご近隣の皆様へ

橋梁補修工事のお知らせ

皆様には日頃より、公共事業にご理解ご協力いただき厚くお礼申し上げます。

この度、札幌市建設局土木部工事課発注の天狗橋補修工事を行う「道興・若杉特定共同企業体」と申します。

工事に先立ち、近隣の皆様にお知らせいたします。

本工事は、「札幌市橋梁長寿命化補修計画」に基づき、天狗橋において補修を目的とした工事です。

工事を施工するにあたり、工事スペースの確保のため「車線減少」「車線変更」にて工事を行います。

何かとご迷惑をおかけすると存じますが交通規制や騒音等十分配慮し円滑な作業を心掛けてまいります。

ご不便をおかけしますが、ご理解・ご協力を賜りますようよろしくお願いいたします。

記

工事名 国庫補助事業 天狗橋補修工事

- 施工者 どうこう・わかすぎ
道興・若杉特定共同企業体
- 代表 どうこうけんせつ
道興建設株式会社 工事事務所: 札幌市北区新川西1条1丁目612番1
- 電話: 080-2870-1525
- 担当者: 石川 将輝
- 発注者 札幌市 建設局 土木部 工事課 道路工事一係
- 電話: 011-211-2618
- 担当者: 吉沢 拓将

施工期間・作業時間帯

昼夜施工期間 令和7年10月14日頃から令和7年12月下旬(作業完了予定)

作業時間帯 **昼間 9:00 ~ 17:00** (24時間車線減少規制)
夜間 21:00 ~ 6:00

※作業の進捗及び天候によって多少遅れを生じる場合があります。


※なお作業内容により、規制を解除することも御座います。

【箇所図】



【規制図】

橋長 L=98.6m

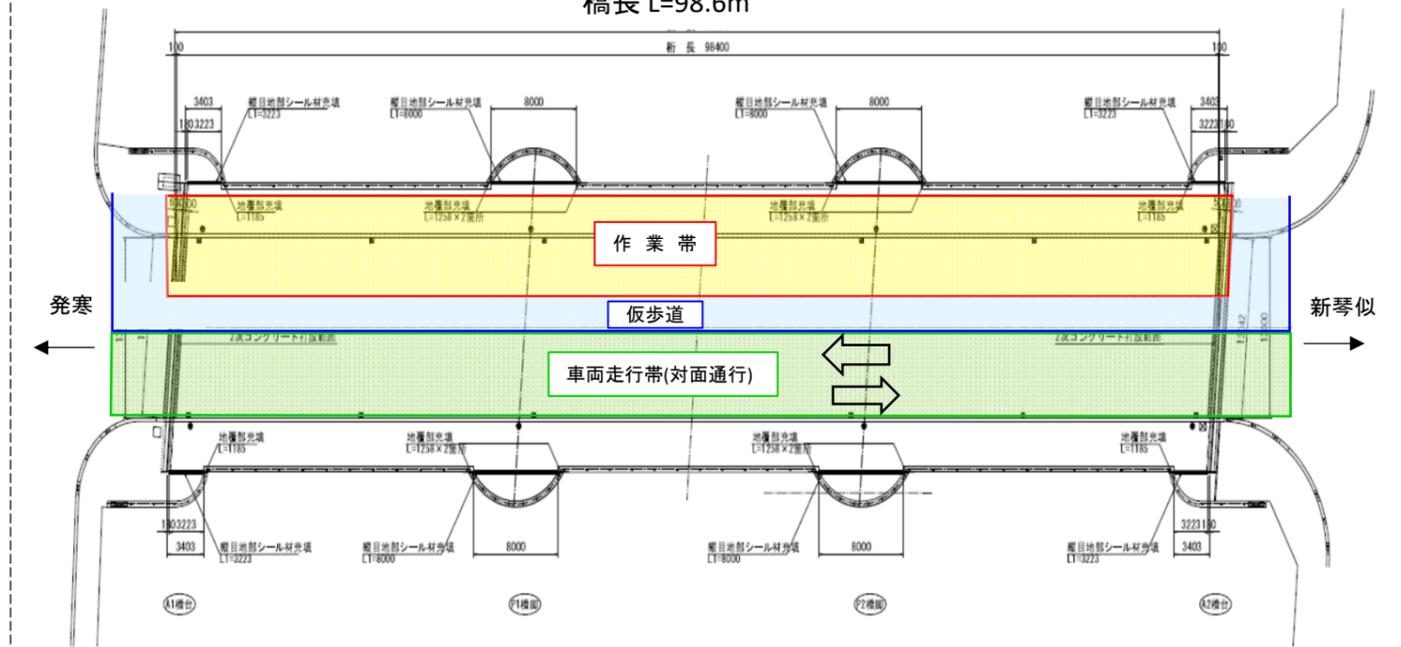

※規制形態: 24時間車線減少規制

※作業状況により、規制形態に変更が生じる場合があります。

交通規制のお知らせ

この先、天狗橋補修工事のため、**渋滞が予想されます。迂回のご協力をお願いします。**


予定期間 令和 7 年 10 月 14 日から
令和 7 年 12 月 25 日まで

時間帯 24時間規制 緊急連絡先 道興・若杉JV現場事務所
011-768-7783




道路規制図 (車線減少)

L側規制図

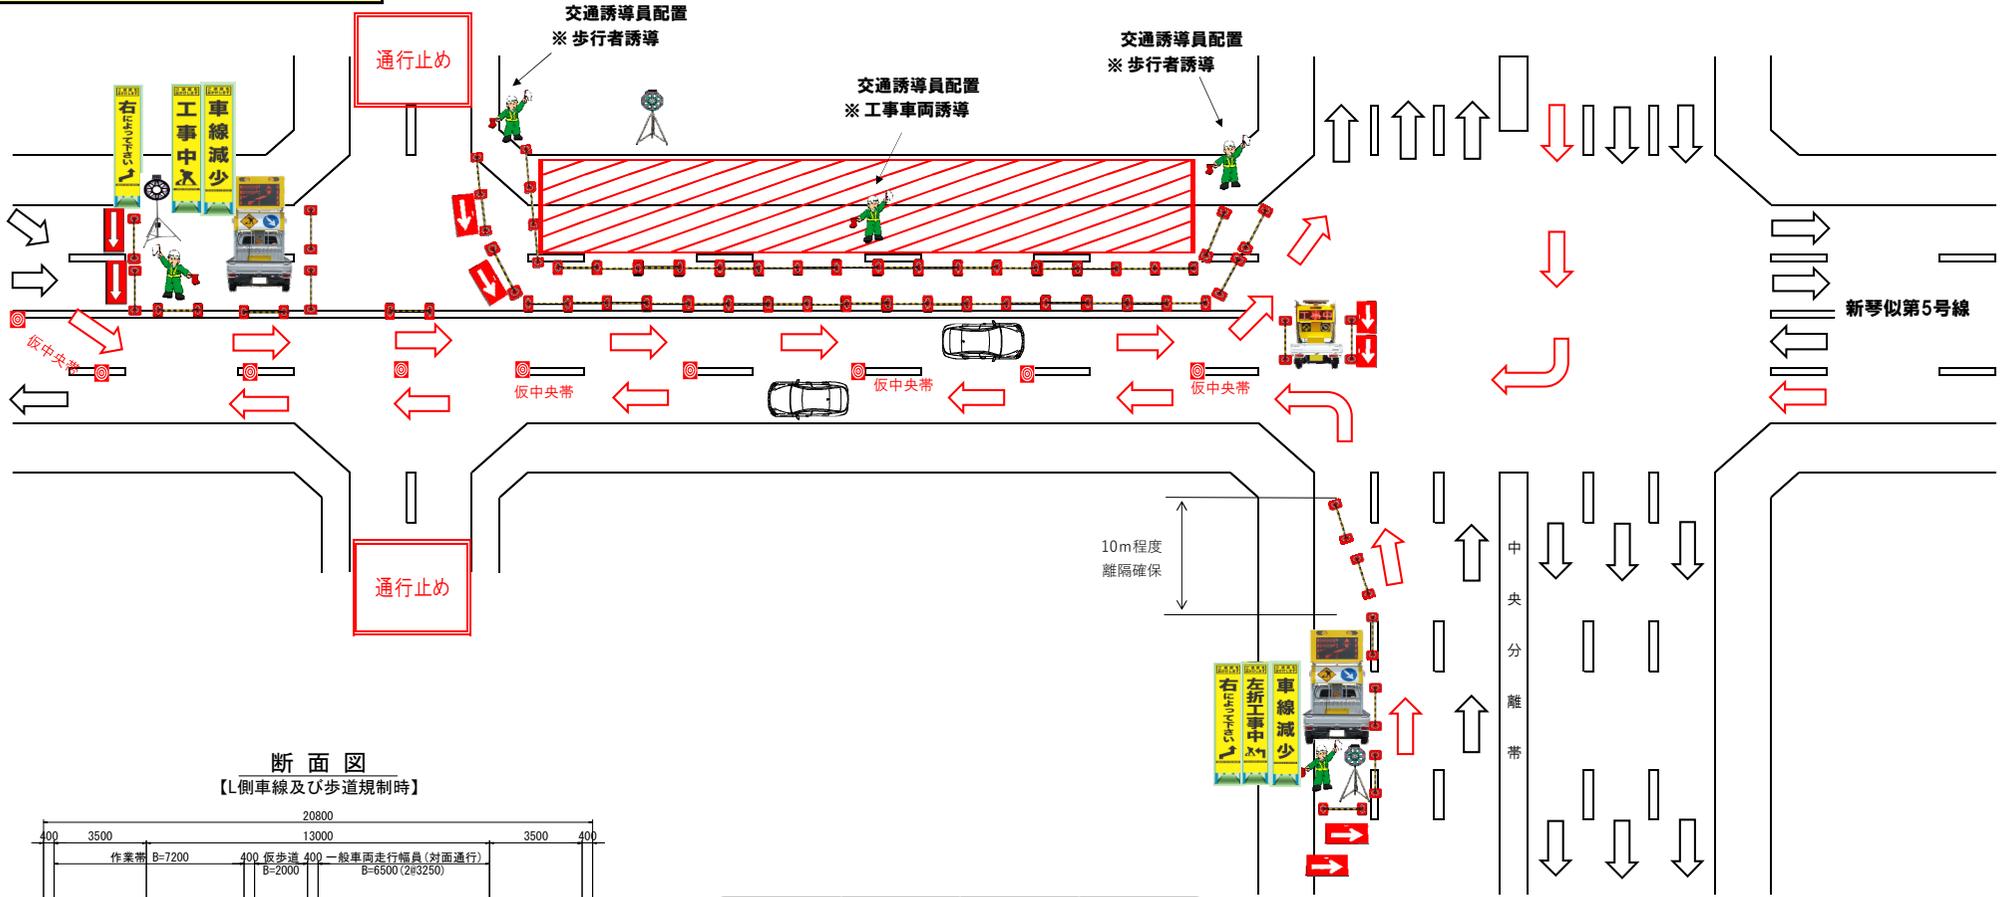

断面図
【L側車線及び歩道規制時】

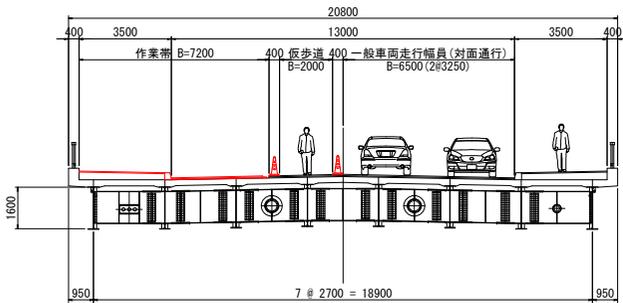


誘導員	電光掲示板	コーンバー 矢印板	回転灯


※施工に伴い、反対側についても同様の規制を行う。
 ※ 作業時の交通規制は、車線減少規制とする。
 ※ 規制は24時間規制とするが、作業内容により規制解放を行う。
 ※規制看板は24時間常時設置を行う。
 ※ 昼間作業時間は、9:00~17:00
 ※ 夜間作業時間は、21:00~6:00

道路規制図 (車線減少)

C側規制図

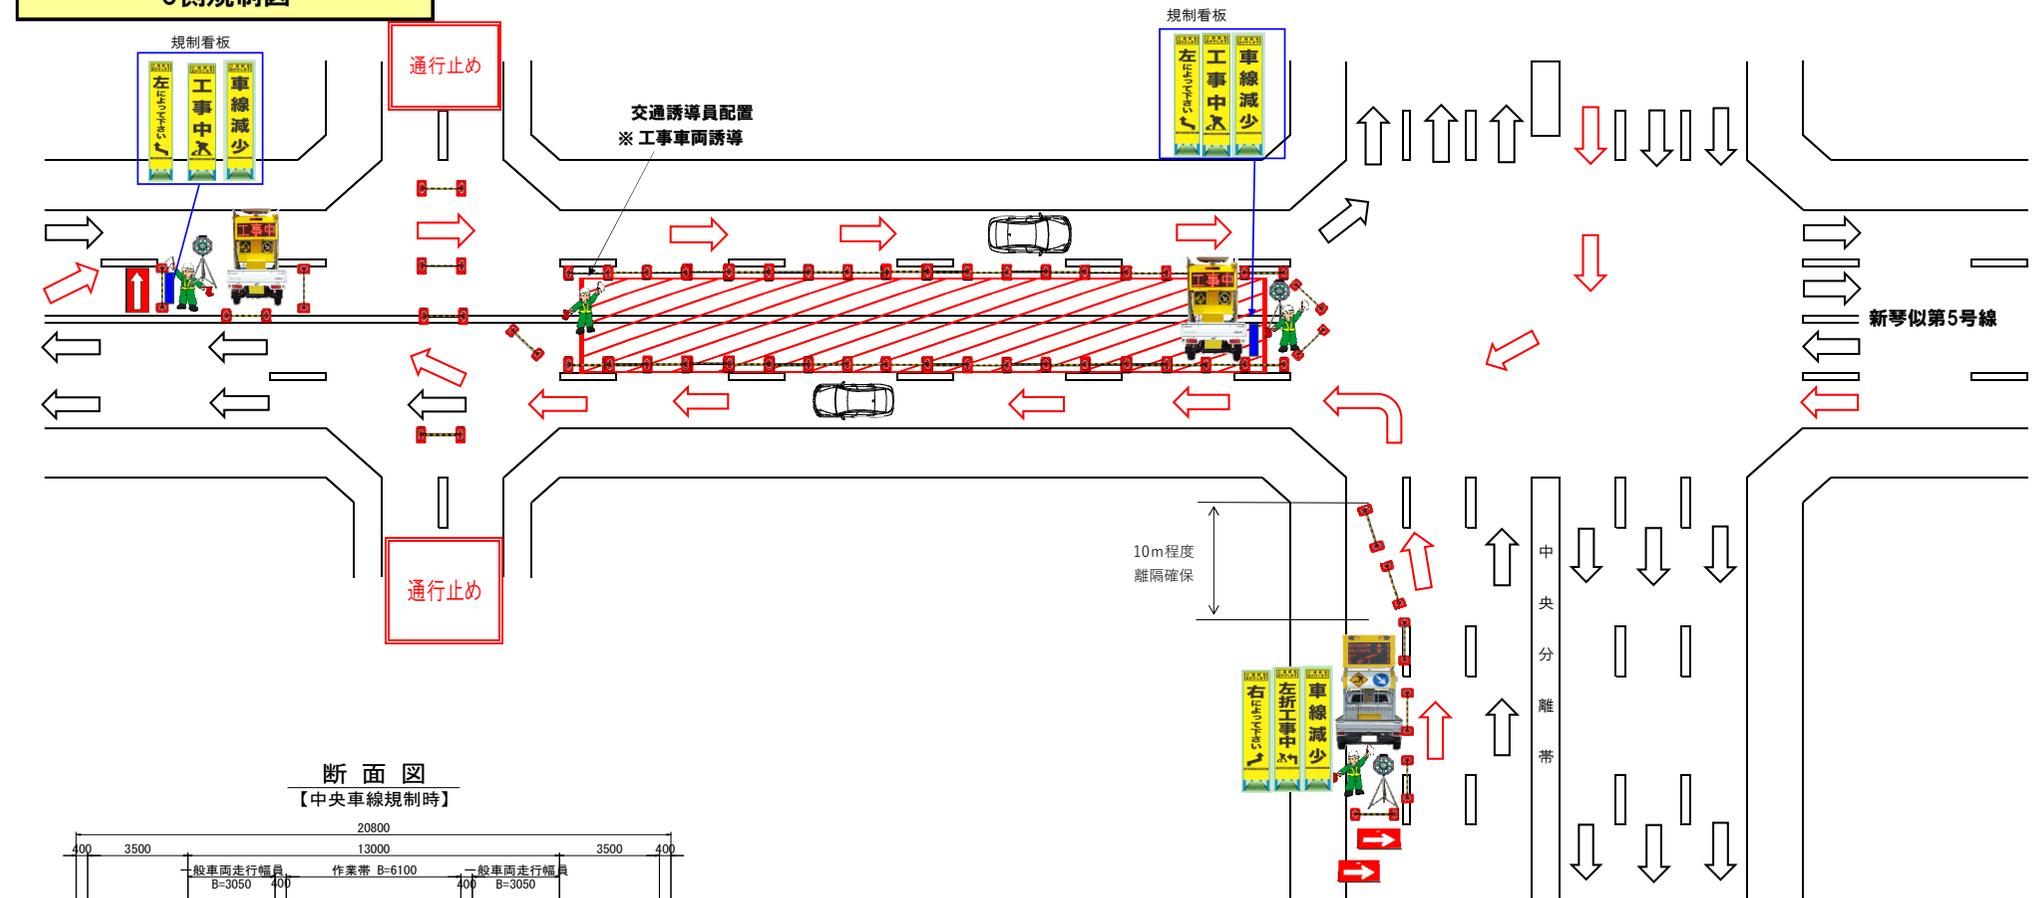

断面図
【中央車線規制時】

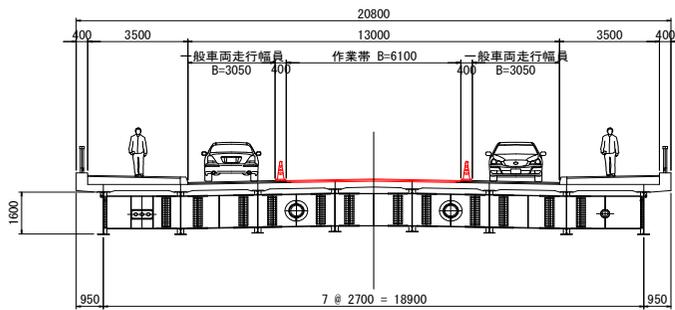

誘導員	電光掲示板	コーンバー 矢印板	回転灯

- ※ 作業時の交通規制は、車線減少規制とする。
- ※ 規制は24時間規制とするが、作業内容により規制解放を行う。
- ※ 規制看板は24時間常時設置を行う。
- ※ 昼間作業時間は、9：00～17：00
- ※ 夜間作業時間は、21：00～6：00